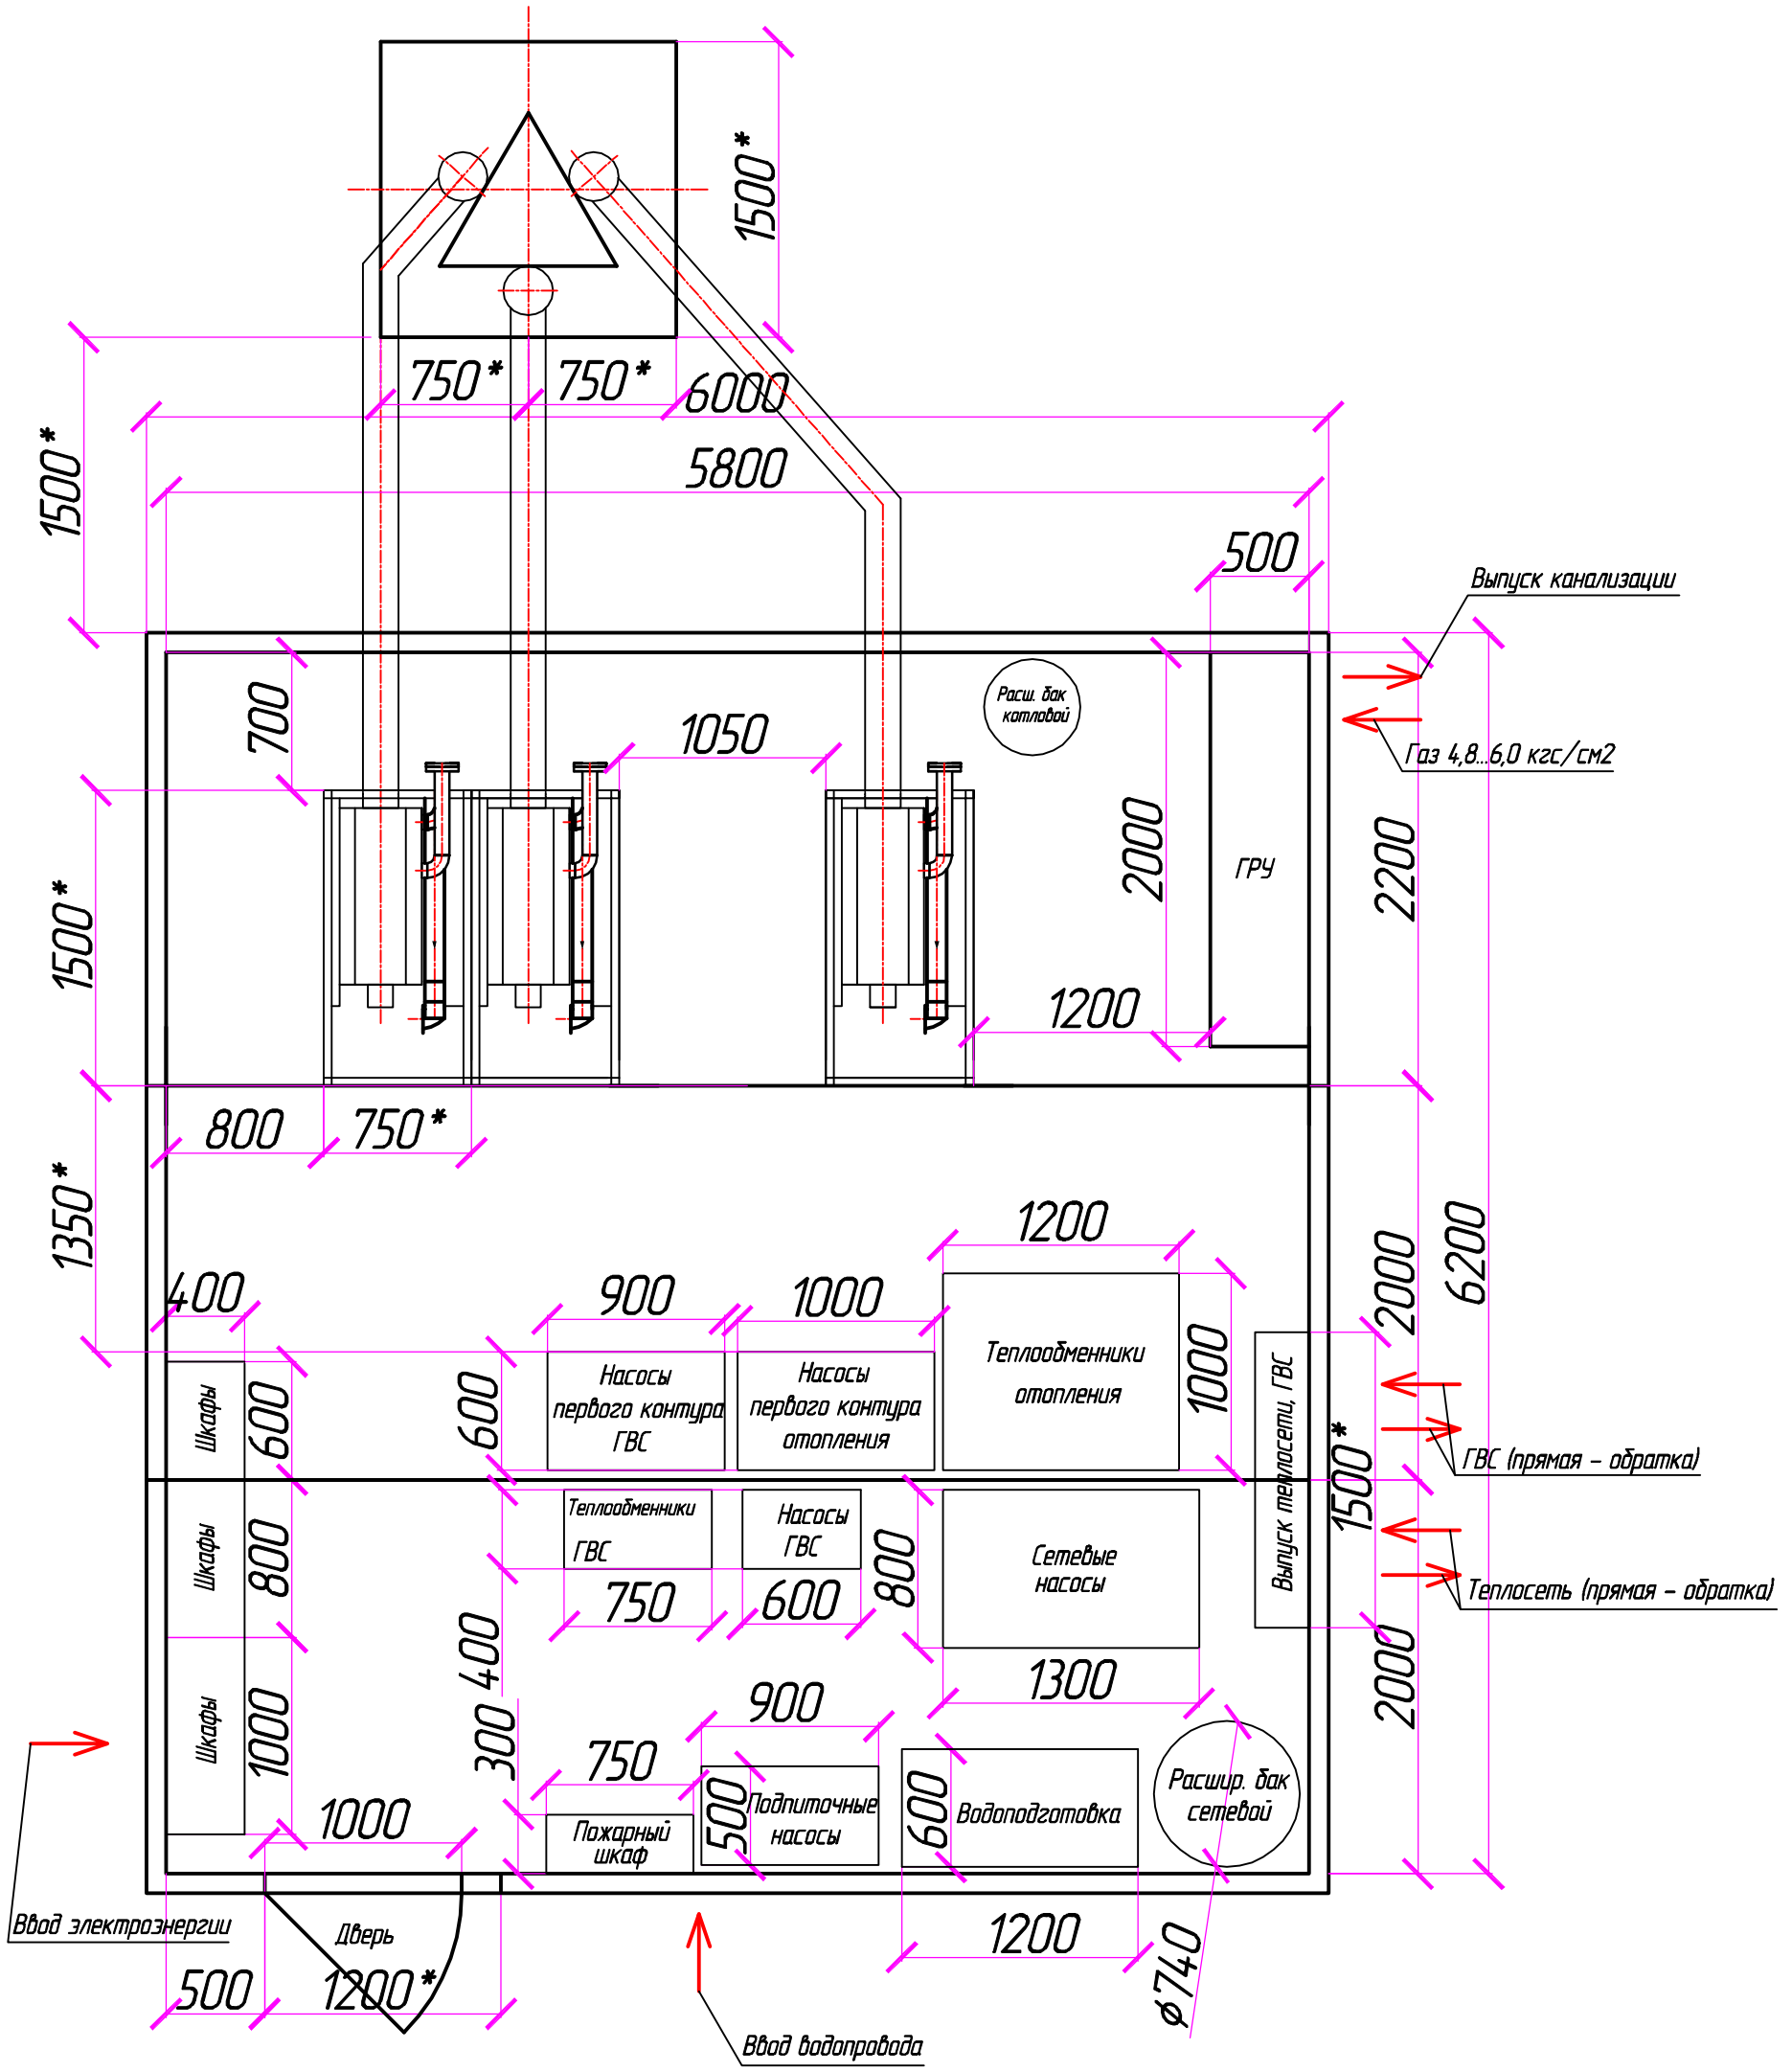

Согласовано

Взам. инв. №

Подп. и дата

Инв. № подл.

Изм.	Кол. уч.	Лист	№ док.	Подп.	Дата	– ТМ		
Разраб.						БМТК–3000	Стадия	Лист	Листов
ГИП							РП		1
Проверил						Планировка котельной	ЗАО "СТАВАН–М"	
Н.контроль								

Копировал А3

PDF created with pdfFactory Pro trial version www.pdffactory.com